

**VỊ TRÍ KHU VỰC NGHIÊN CỨU LẬP QUY HOẠCH**

Theo quy hoạch xây dựng vùng tỉnh Hà Tĩnh đến năm 2030, huyện Nghi Xuân được xác định là khu vực giao thoa giữa hai trục phát triển kinh tế-đô thị dọc theo quốc lộ 8B và Quốc lộ 1 của tỉnh Hà Tĩnh. Khu vực hợp tác phát triển “Hai hành lang kinh tế” này với mục tiêu xây dựng khu vực này thực sự trở thành một bộ phận quan trọng của chuỗi dịch vụ-thương mại-du lịch để nối kết huyện Nghi Xuân với hầu hết các đô thị lớn của tỉnh Hà Tĩnh và cửa khẩu quốc tế Cầu Treo


VỊ TRÍ KHU VỰC NGHIÊN CỨU LẬP QUY HOẠCH TRONG KHÔNG GIAN QUY HOẠCH VÙNG TỈNH HÀ TĨNH GIAI ĐOẠN ĐẾN NĂM 2030, TẦM NHÌN ĐẾN NĂM 2050

- Phạm vi nghiên cứu trực tiếp: Huyện Nghi Xuân có diện tích tự nhiên **22.251,10** ha, gồm có **02** thị trấn: Tiên Điền và Xuân An; **15** xã: Xuân Hội, Đan Trường, Xuân Phố, Xuân Hải, Xuân Giang, Xuân Yên, Xuân Mỹ, Xuân Thành, Xuân Viên, Xuân Hồng, Cổ Đạm, Xuân Liên, Xuân Lĩnh, Xuân Lam và Cương Gián.

- Phạm vi ranh giới:

- + Phía Bắc: Giáp thành phố Vinh, tỉnh Nghệ An.
- + Phía Nam: Giáp các huyện Lộc Hà, Can Lộc và thị xã Hồng Lĩnh.
- + Phía Tây: Giáp huyện Hưng Nguyên, tỉnh Nghệ An.
- + Phía Đông: Giáp biển Đông.

- Quy mô dân số (năm 2022): khoảng **105.347** người.

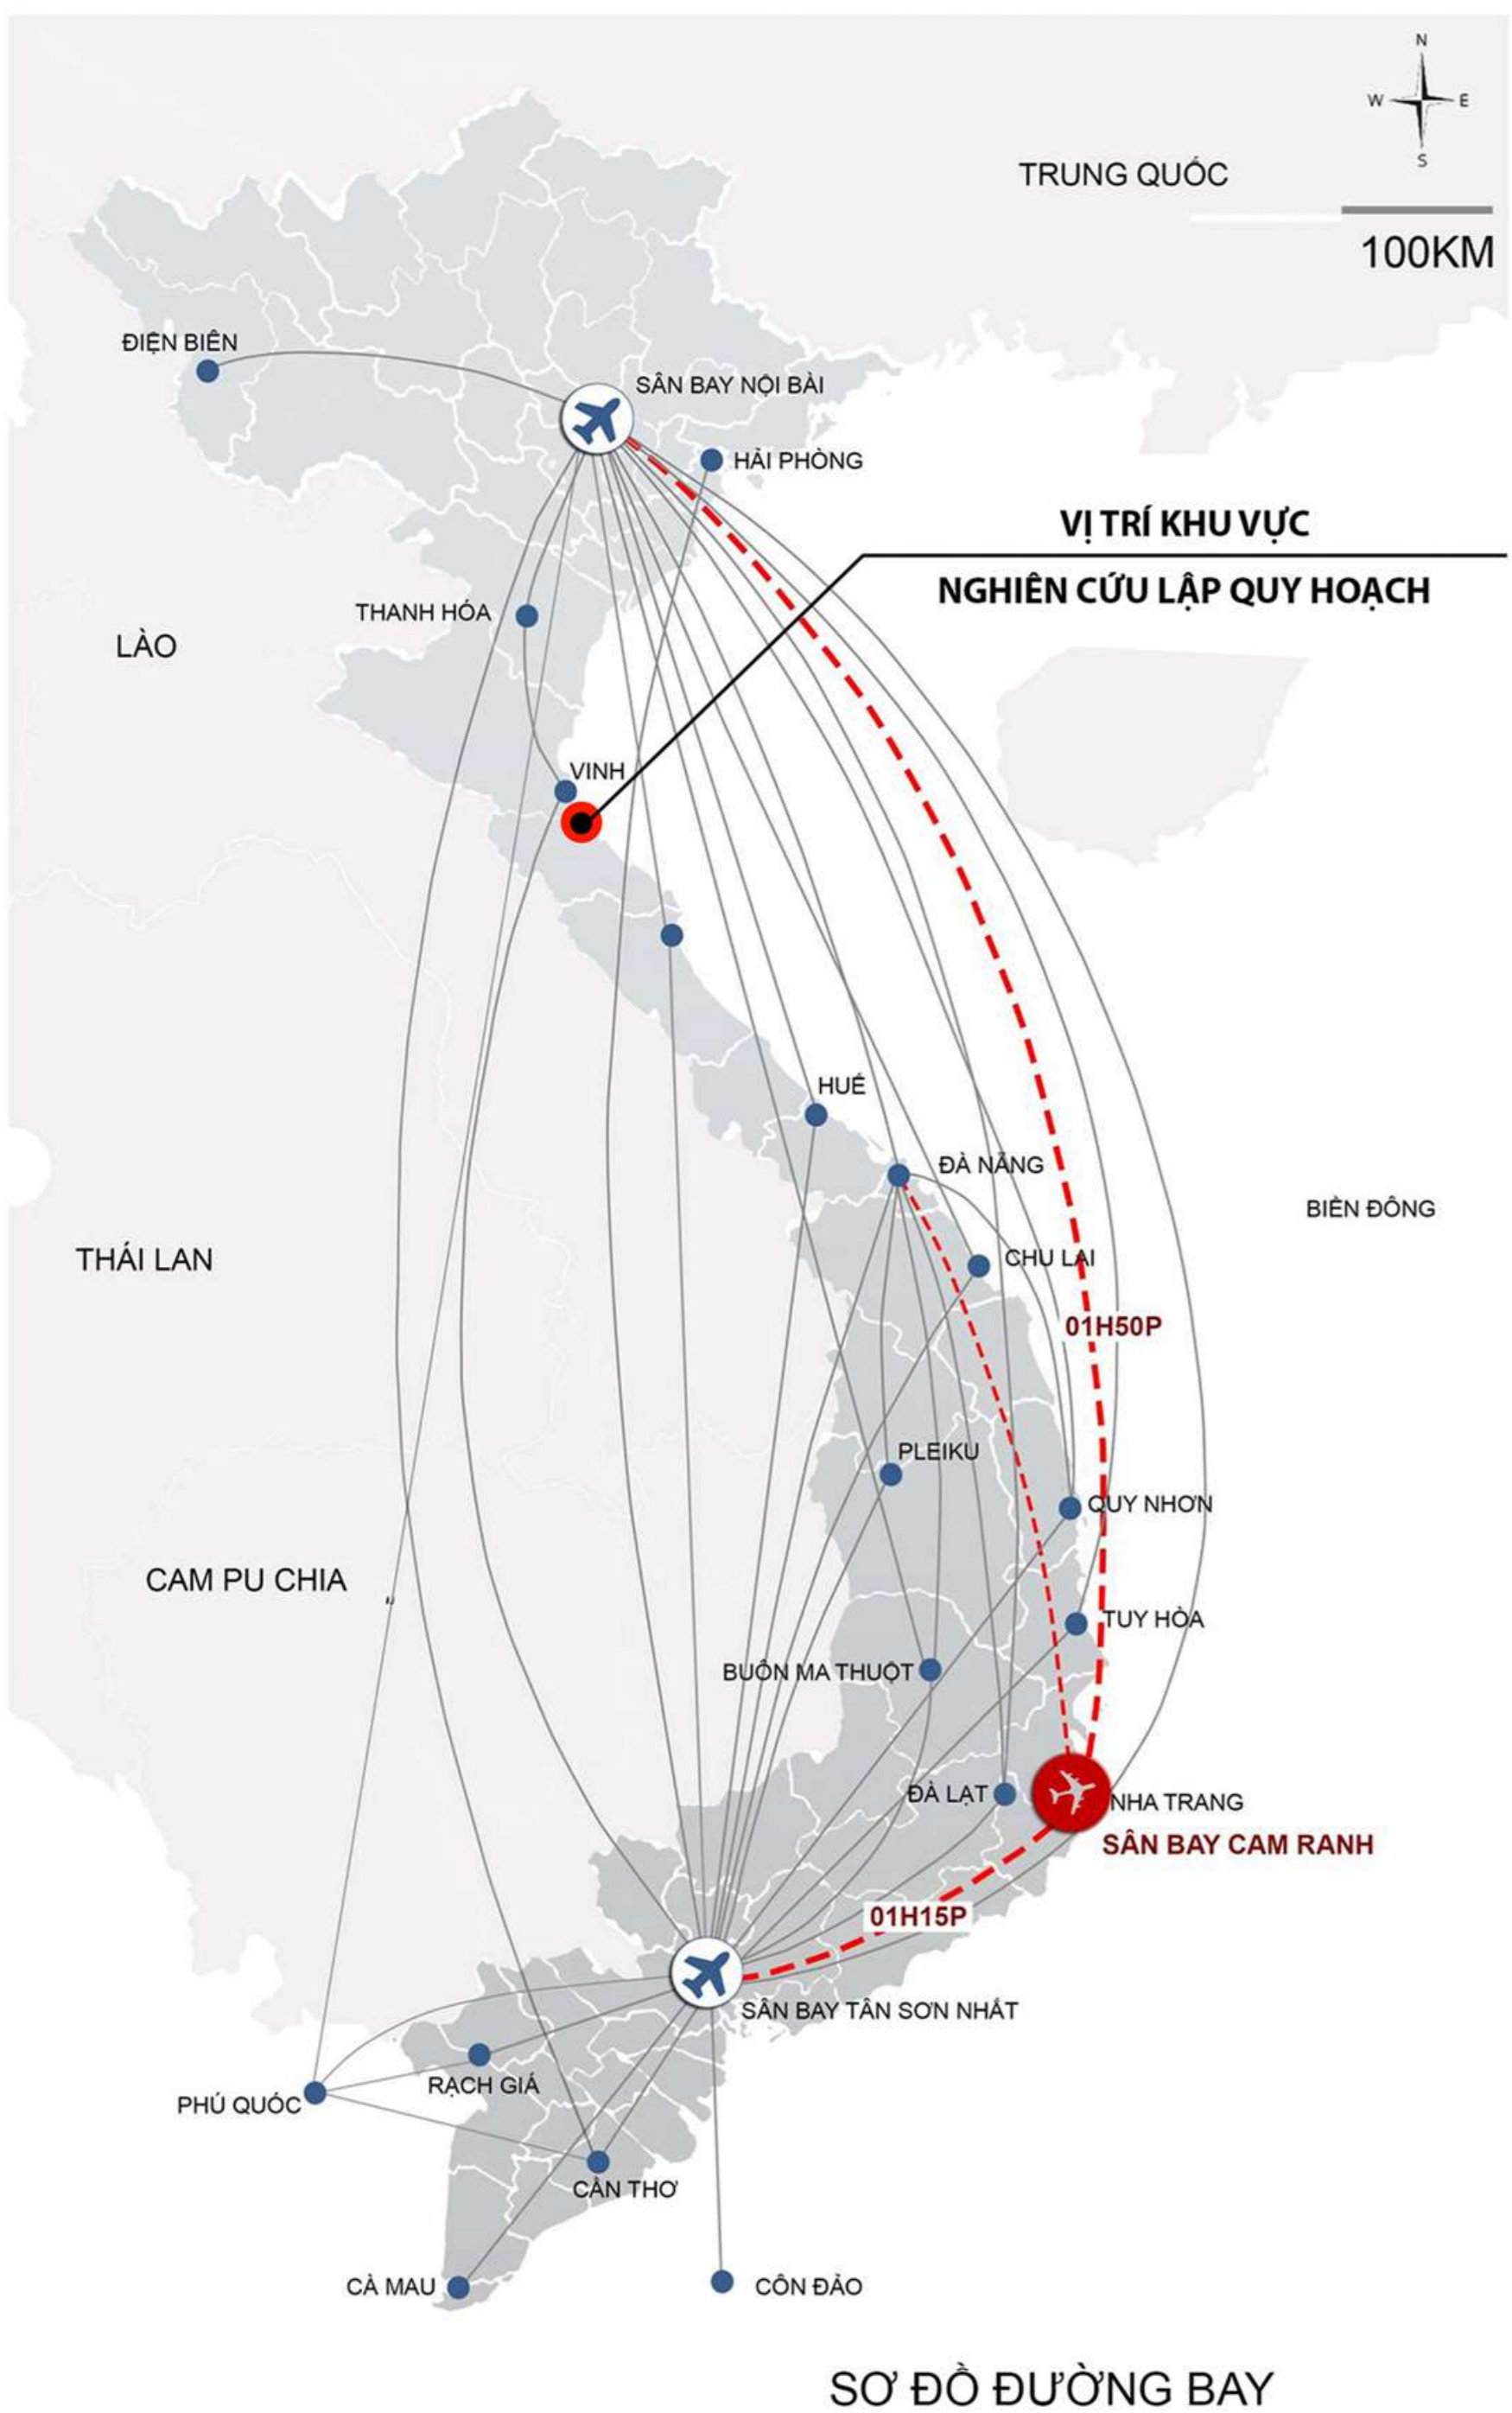

SƠ ĐỒ ĐƯỜNG BAY



CƠ QUAN PHÉ DUYỆT: ỦY BAN NHÂN DÂN TỈNH HÀ TĨNH		CHỦ TỊCH
KÈM THEO QUYẾT ĐỊNH SỐ: ..... NGÀY: ..... THÁNG: ..... NĂM 2024		GIÁM ĐỐC
CƠ QUAN THẨM ĐỊNH: SỞ XÂY DỰNG HÀ TĨNH		CHỦ TỊCH
KÈM THEO BÁO CÁO SỐ: ..... NGÀY: ..... THÁNG: ..... NĂM 2024		
CƠ QUAN TỔ CHỨC LẬP QUY HOẠCH: ỦY BAN NHÂN DÂN HUYỆN NGHI XUÂN		CHỦ TỊCH
KÈM THEO TỜ TRÌNH SỐ: ..... NGÀY: ..... THÁNG: ..... NĂM 2024		
<b>ĐIỀU CHỈNH QUY HOẠCH XÂY DỰNG VÙNG HUYỆN NGHI XUÂN ĐẾN NĂM 2035 TẦM NHÌN ĐẾN NĂM 2050</b>		
(Bản điều chỉnh huyện Nghi Xuân - lần thứ 1)		
<b>TÊN BẢN VẼ</b>		
<b>SƠ ĐỒ VỊ TRÍ VÀ LIÊN HỆ VÙNG</b>		
BẢN VẼ: QH-01	GHEP: 1A0	TỶ LỆ: -
THIẾT KẾ	THS.KTS. NGUYỄN ĐỨC THỊNH	NGÀY: - /2024
CHỦ TRÌ	THS.KTS. NGUYỄN ĐỨC THỊNH	
CHỦ NHIỆM ĐỒ ÁN	THS.KTS. NGUYỄN ĐỨC THỊNH	
QL.KỸ THUẬT	THS.KTS. KIEU TUẤN TỰ	
GIÁM ĐỐC		
NGUYỄN NGỌC XUÂN QUỲNH		