



ĐIỀU CHỈNH CỤC BỘ QUY HOẠCH CHI TIẾT XÂY DỰNG KHU ĐÔ THỊ THƯƠNG MẠI DỊCH VỤ NAM SÔNG LAM, THỊ TRẤN XUÂN AN, HUYỆN NGHI XUÂN, TỶ LỆ 1/500
(NAY LÀ XÃ NGHI XUÂN, TỈNH HÀ TĨNH)

ĐỊA ĐIỂM: XÃ NGHI XUÂN, TỈNH HÀ TĨNH

BẢN ĐỒ QUY HOẠCH TỔNG MẶT BẰNG SỬ DỤNG ĐẤT (ĐIỀU CHỈNH)

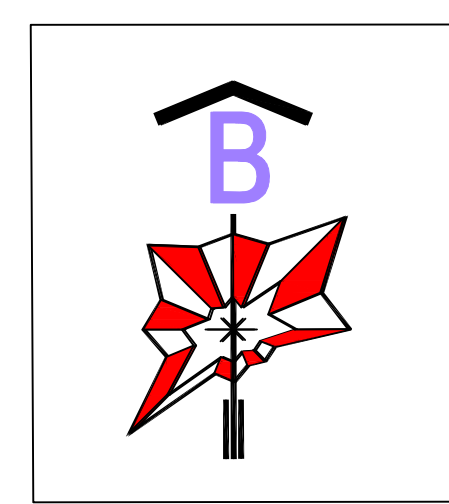

SƠ ĐỒ VỊ TRÍ KHU ĐẤT QUY HOẠCH TRONG QUY HOẠCH CHI TIẾT XÂY DỰNG KHU ĐÔ THỊ THƯƠNG MẠI DỊCH VỤ NAM SÔNG LAM THỊ TRẤN XUÂN AN, HUYỆN NGHI XUÂN

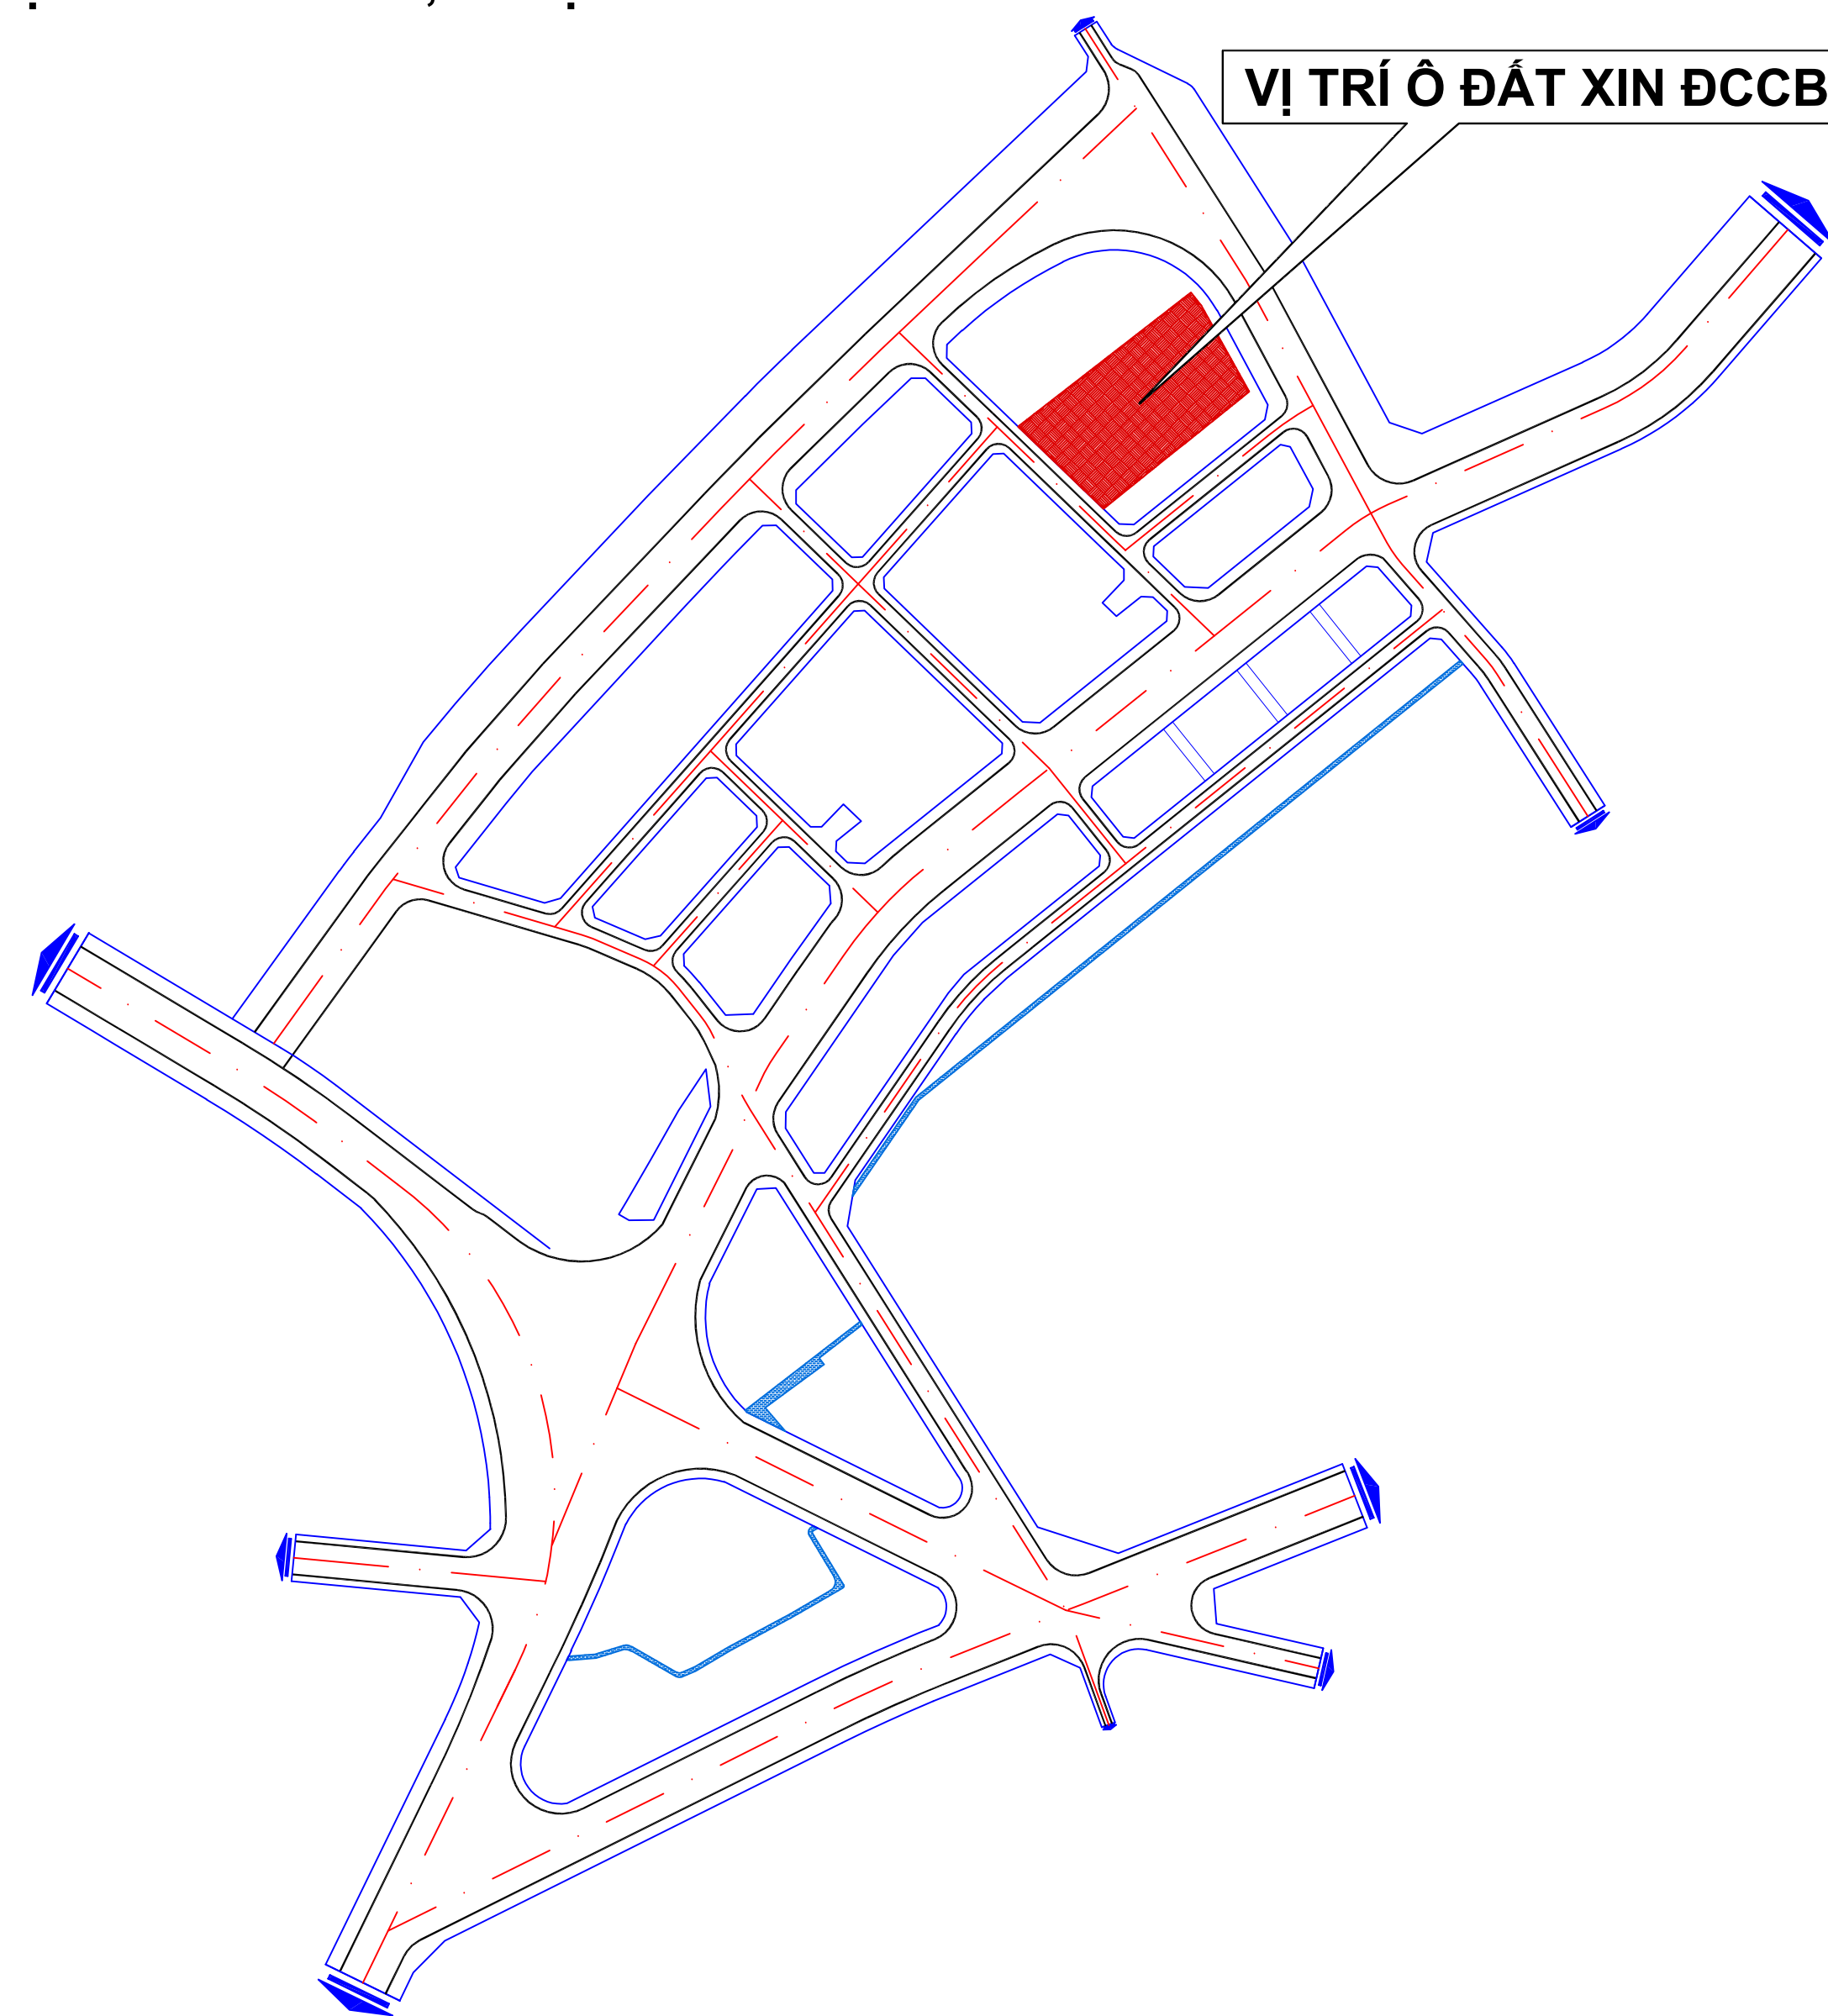

(THEO TIÊU CHUẨN SỐ 01:2021/TT-BXD NGÀY 19/5/2021)




NỘI DUNG ĐIỀU CHỈNH QUY HOẠCH CỤC BỘ	ĐÃ ĐƯỢC UBND TỈNH PHÊ DUYỆT TẠI QUYẾT ĐỊNH 2935/QĐ-UBND NGÀY 10/11/2023					QUY HOẠCH SAU KHI ĐIỀU CHỈNH				
	KÝ HIỆU	MỤC ĐÍCH SỬ DỤNG ĐẤT	DIỆN TÍCH (M2)	MẬT ĐỘ XD (%)	TÀNG CAO (TẦNG)	KÝ HIỆU	MỤC ĐÍCH SỬ DỤNG ĐẤT	DIỆN TÍCH (M2)	MẬT ĐỘ XD TỐI ĐA (%)	TÀNG CAO (TẦNG)
	DV	THƯƠNG MẠI DỊCH VỤ	6.167,0	25,0 - 40,0	15 ĐẾN 17	CC-HH	ĐẤT CHUNG CƯ HỖN HỢP	6.167,0	40,0	01 HẦM - 17 NỞI

TRƯỚC KHI ĐIỀU CHỈNH QUY HOẠCH:

- RANH GIỚI ĐIỀU CHỈNH
 ĐẤT DỊCH VỤ THƯƠNG MẠI

SAU KHI ĐIỀU CHỈNH QUY HOẠCH:

- RANH GIỚI ĐIỀU CHỈNH
 ĐẤT CHUNG CƯ HỖN HỢP

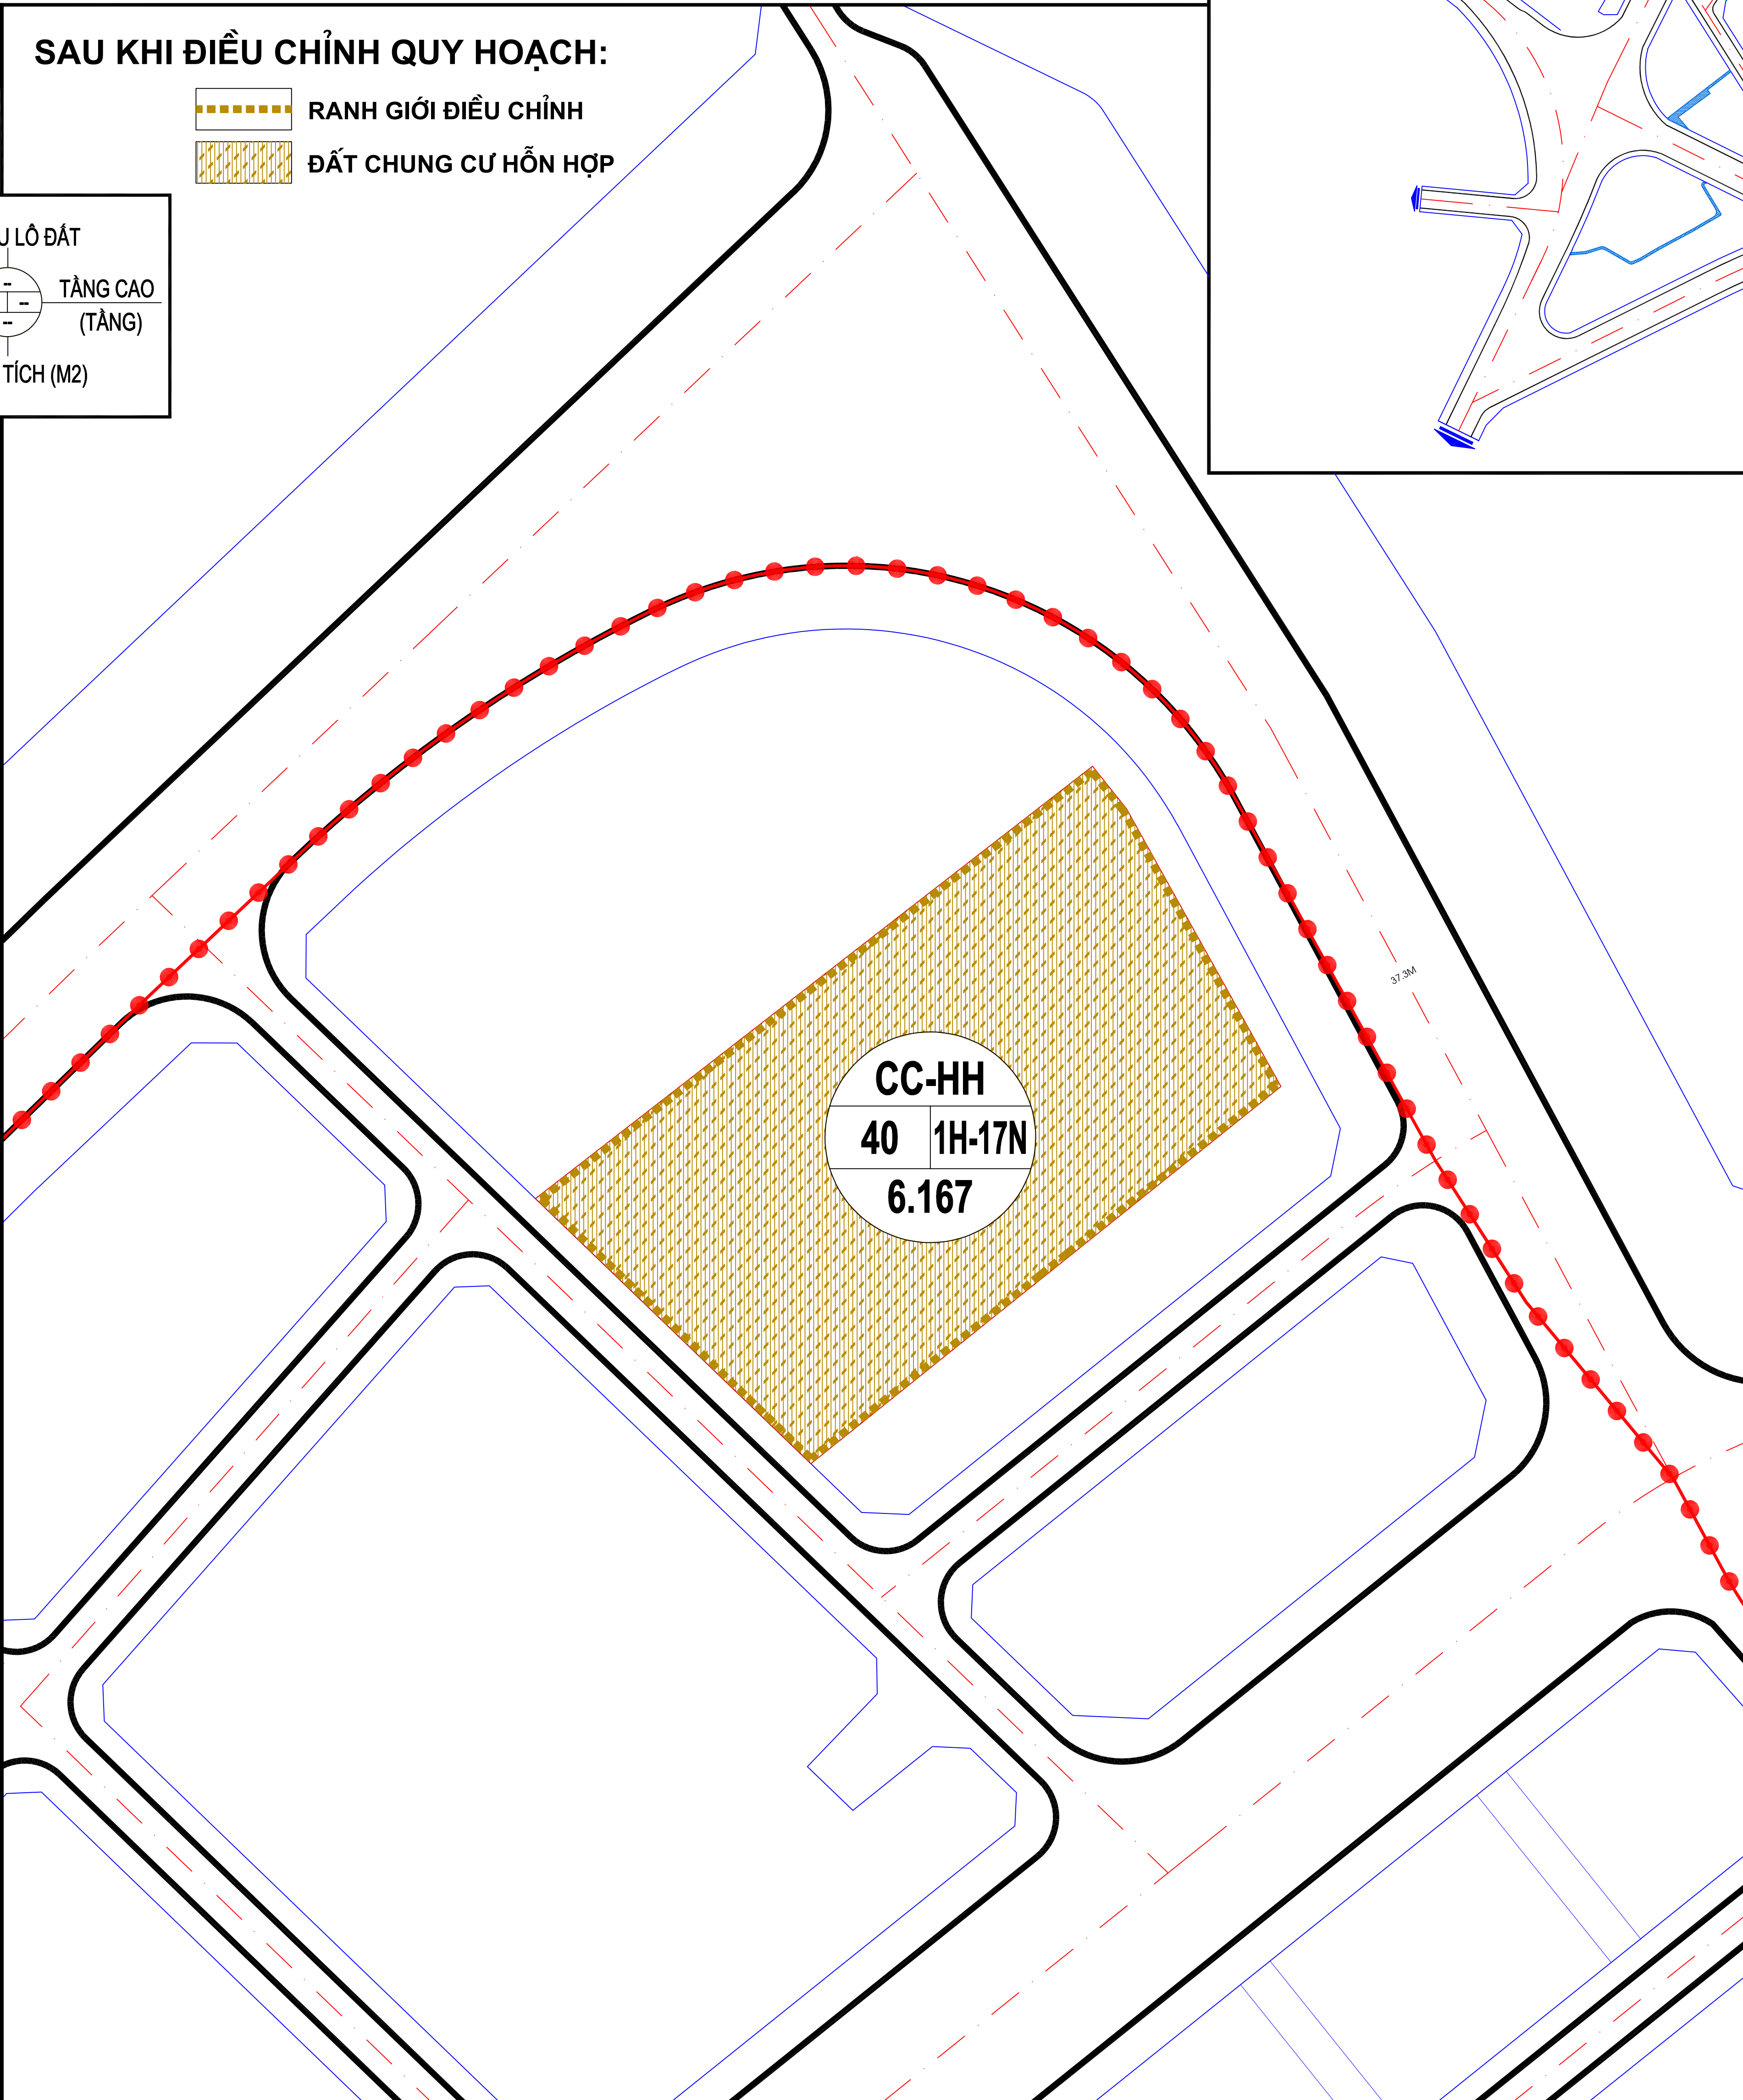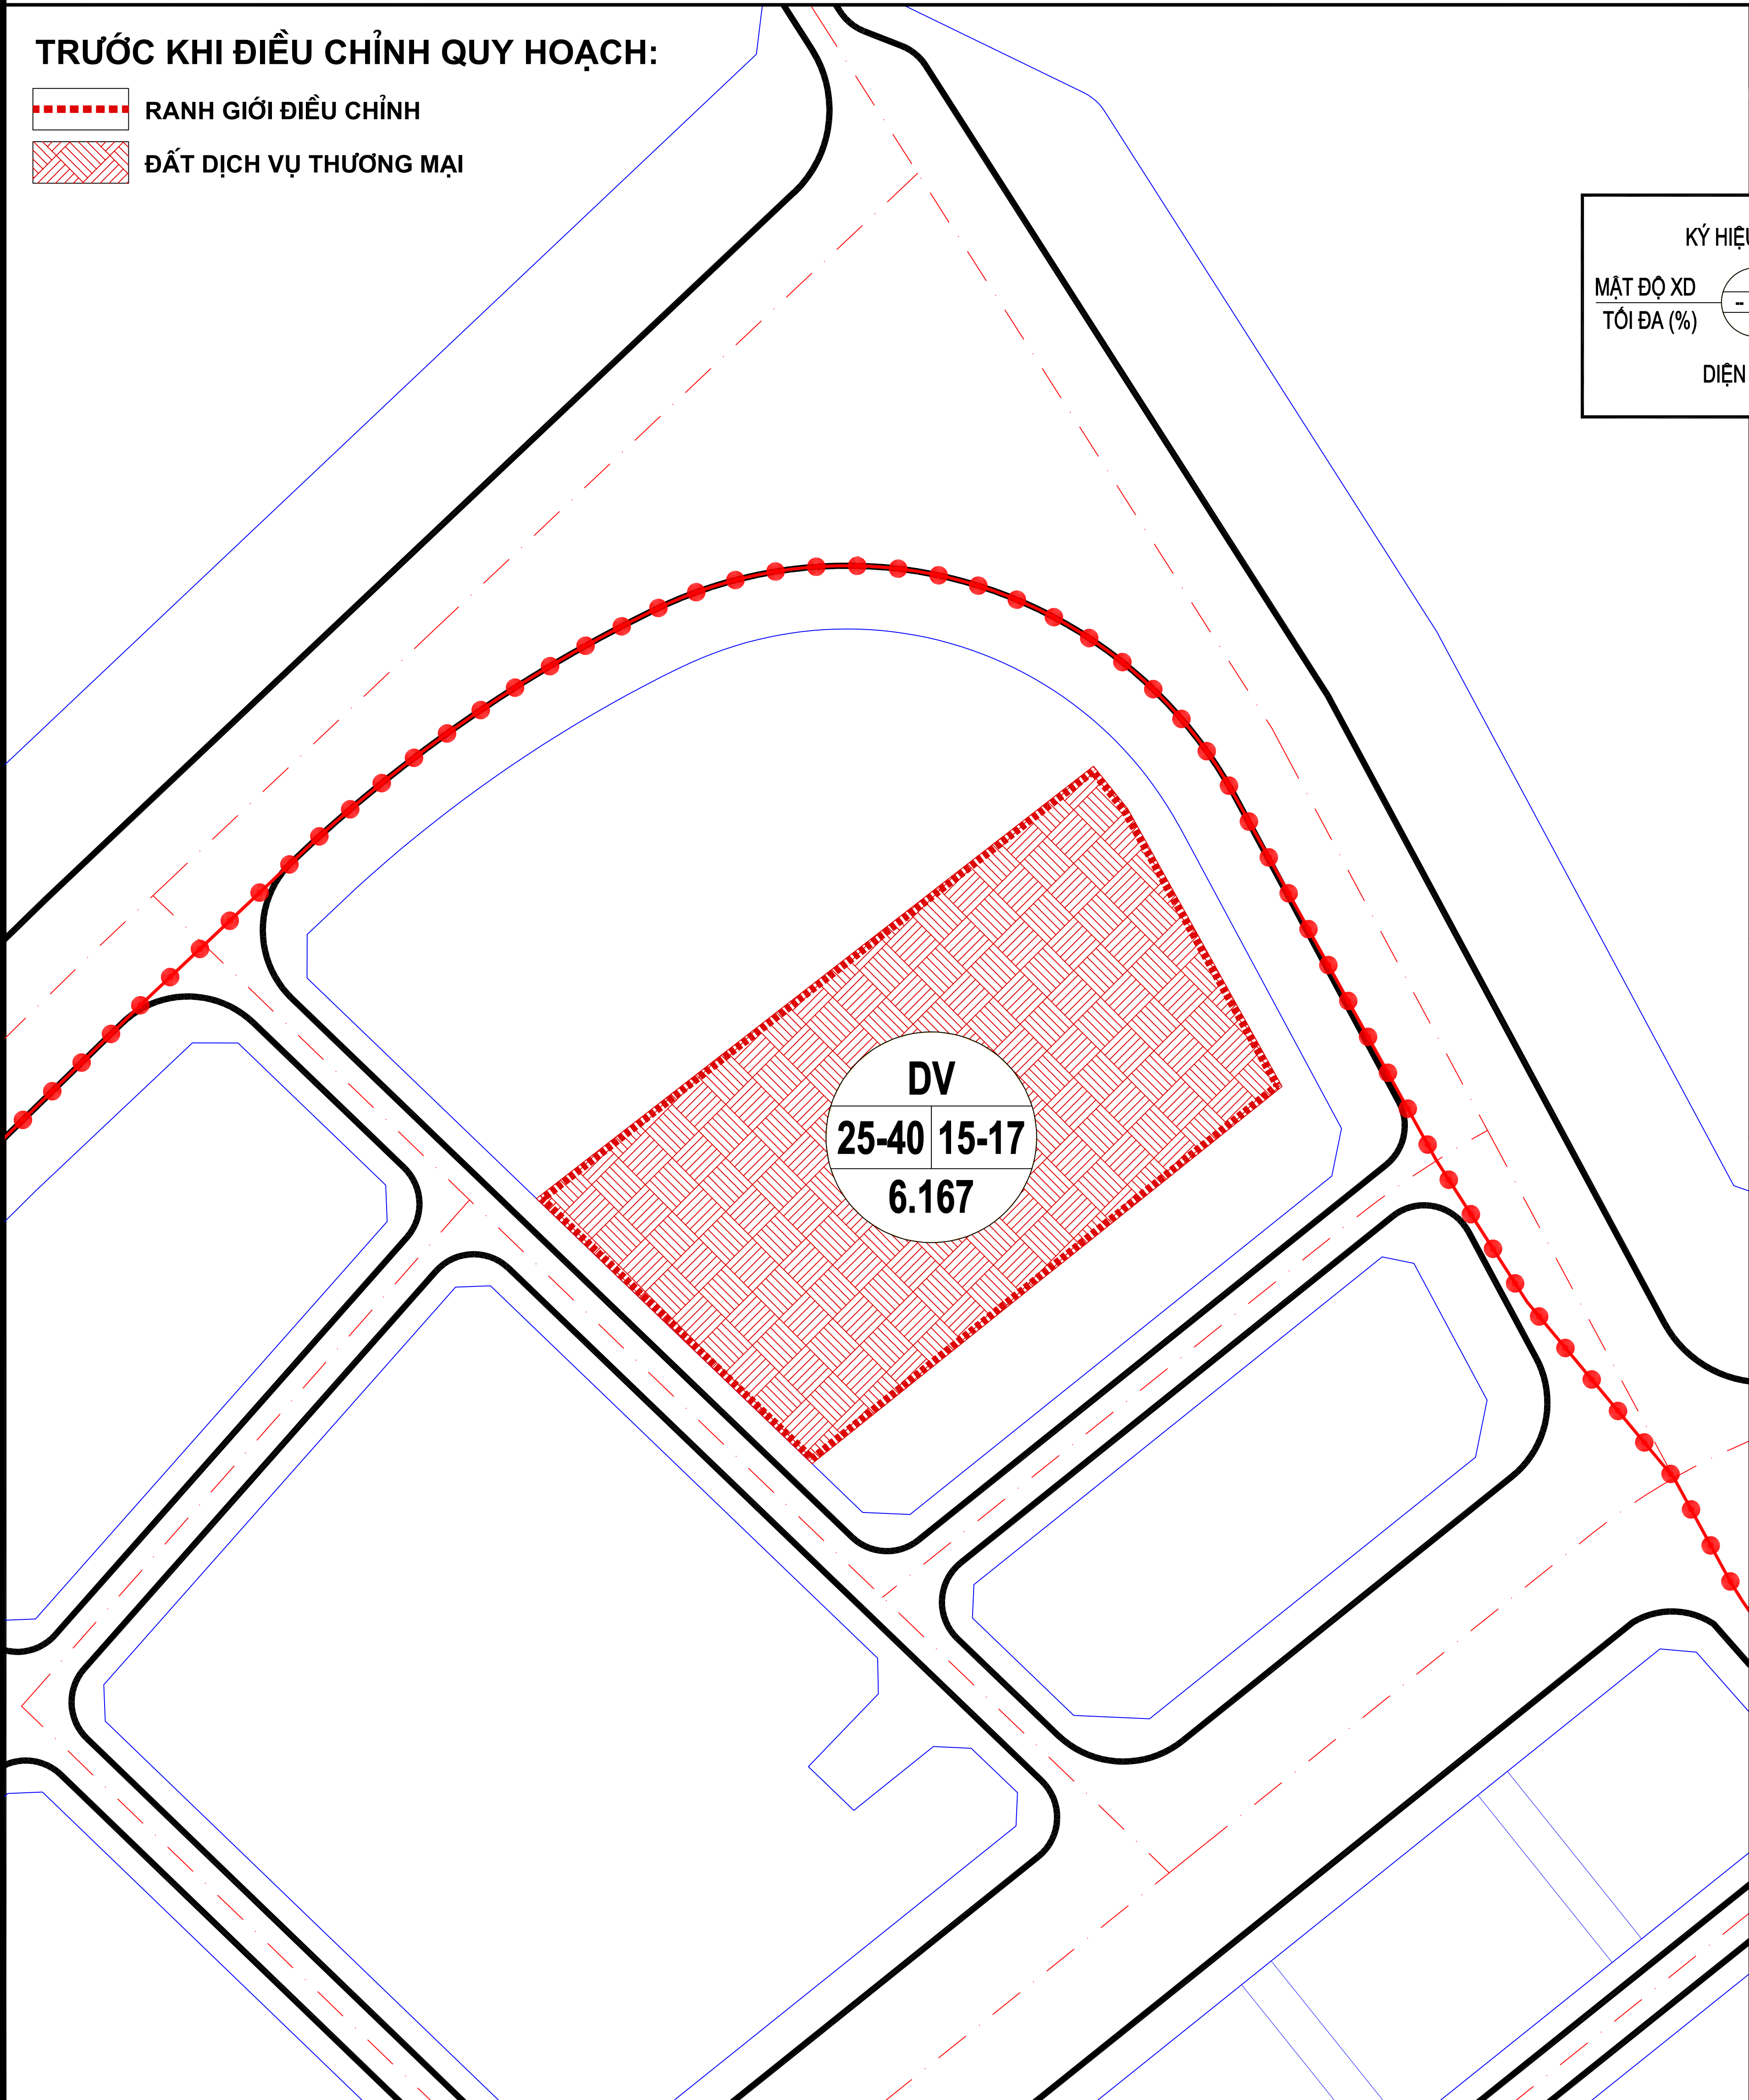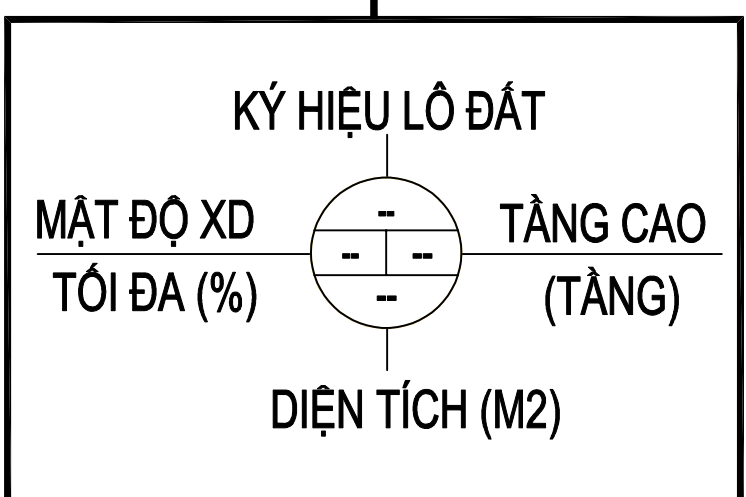

CƠ QUAN PHÊ DUYỆT:
UBND XÃ NGHI XUÂN

CHỦ TỊCH

KÈM THEO QUYẾT ĐỊNH SỐ:

CƠ QUAN THẨM ĐỊNH:
PHÒNG KINH TẾ

TRƯỞNG PHÒNG

KÈM THEO VẤN BẢN SỐ:

CƠ QUAN TỔ CHỨC LẬP QUY HOẠCH:
TỔ ĐẦU TƯ

TỔ TRƯỞNG

KÈM THEO TỜ TRÌNH SỐ:

TÊN ĐỒ ÁN:
ĐIỀU CHỈNH CỤC BỘ QUY HOẠCH CHI TIẾT XÂY DỰNG KHU ĐÔ THỊ THƯƠNG MẠI DỊCH VỤ NAM SÔNG LAM,
THỊ TRẤN XUÂN AN, HUYỆN NGHI XUÂN, TỈNH HÀ TĨNH (NAY LÀ XÃ NGHI XUÂN, TỈNH HÀ TĨNH)

TÊN BẢN VẼ:
BẢN ĐỒ QUY HOẠCH TỔNG MẶT BẰNG SỬ DỤNG ĐẤT

BẢN VẼ: QH - 01 GHÉP: 01 X A0 TỶ LỆ: 1 / 500 NGÀY HT: NĂM 2028

CHỦ TRÌ KTS. VŨ HẢI DƯƠNG

THỂ HIỆN KTS. NGUYỄN ĐỨC QUÂN

QL. KỸ THUẬT KTS. NGUYỄN THÀNH HUY

GIÁM ĐỐC



KTS. VŨ HẢI DƯƠNG

CÔNG TY CP TƯ VẤN ĐTXD ACI MIỀN TRUNG
ĐỊA CHỈ: KHỐI 2, PHƯỜNG THANH VINH, TỈNH NGHỆ AN
ĐT&FAX: 0973.181.789 - EMAIL: ACIMIENTRUNG@GMAIL.COM