
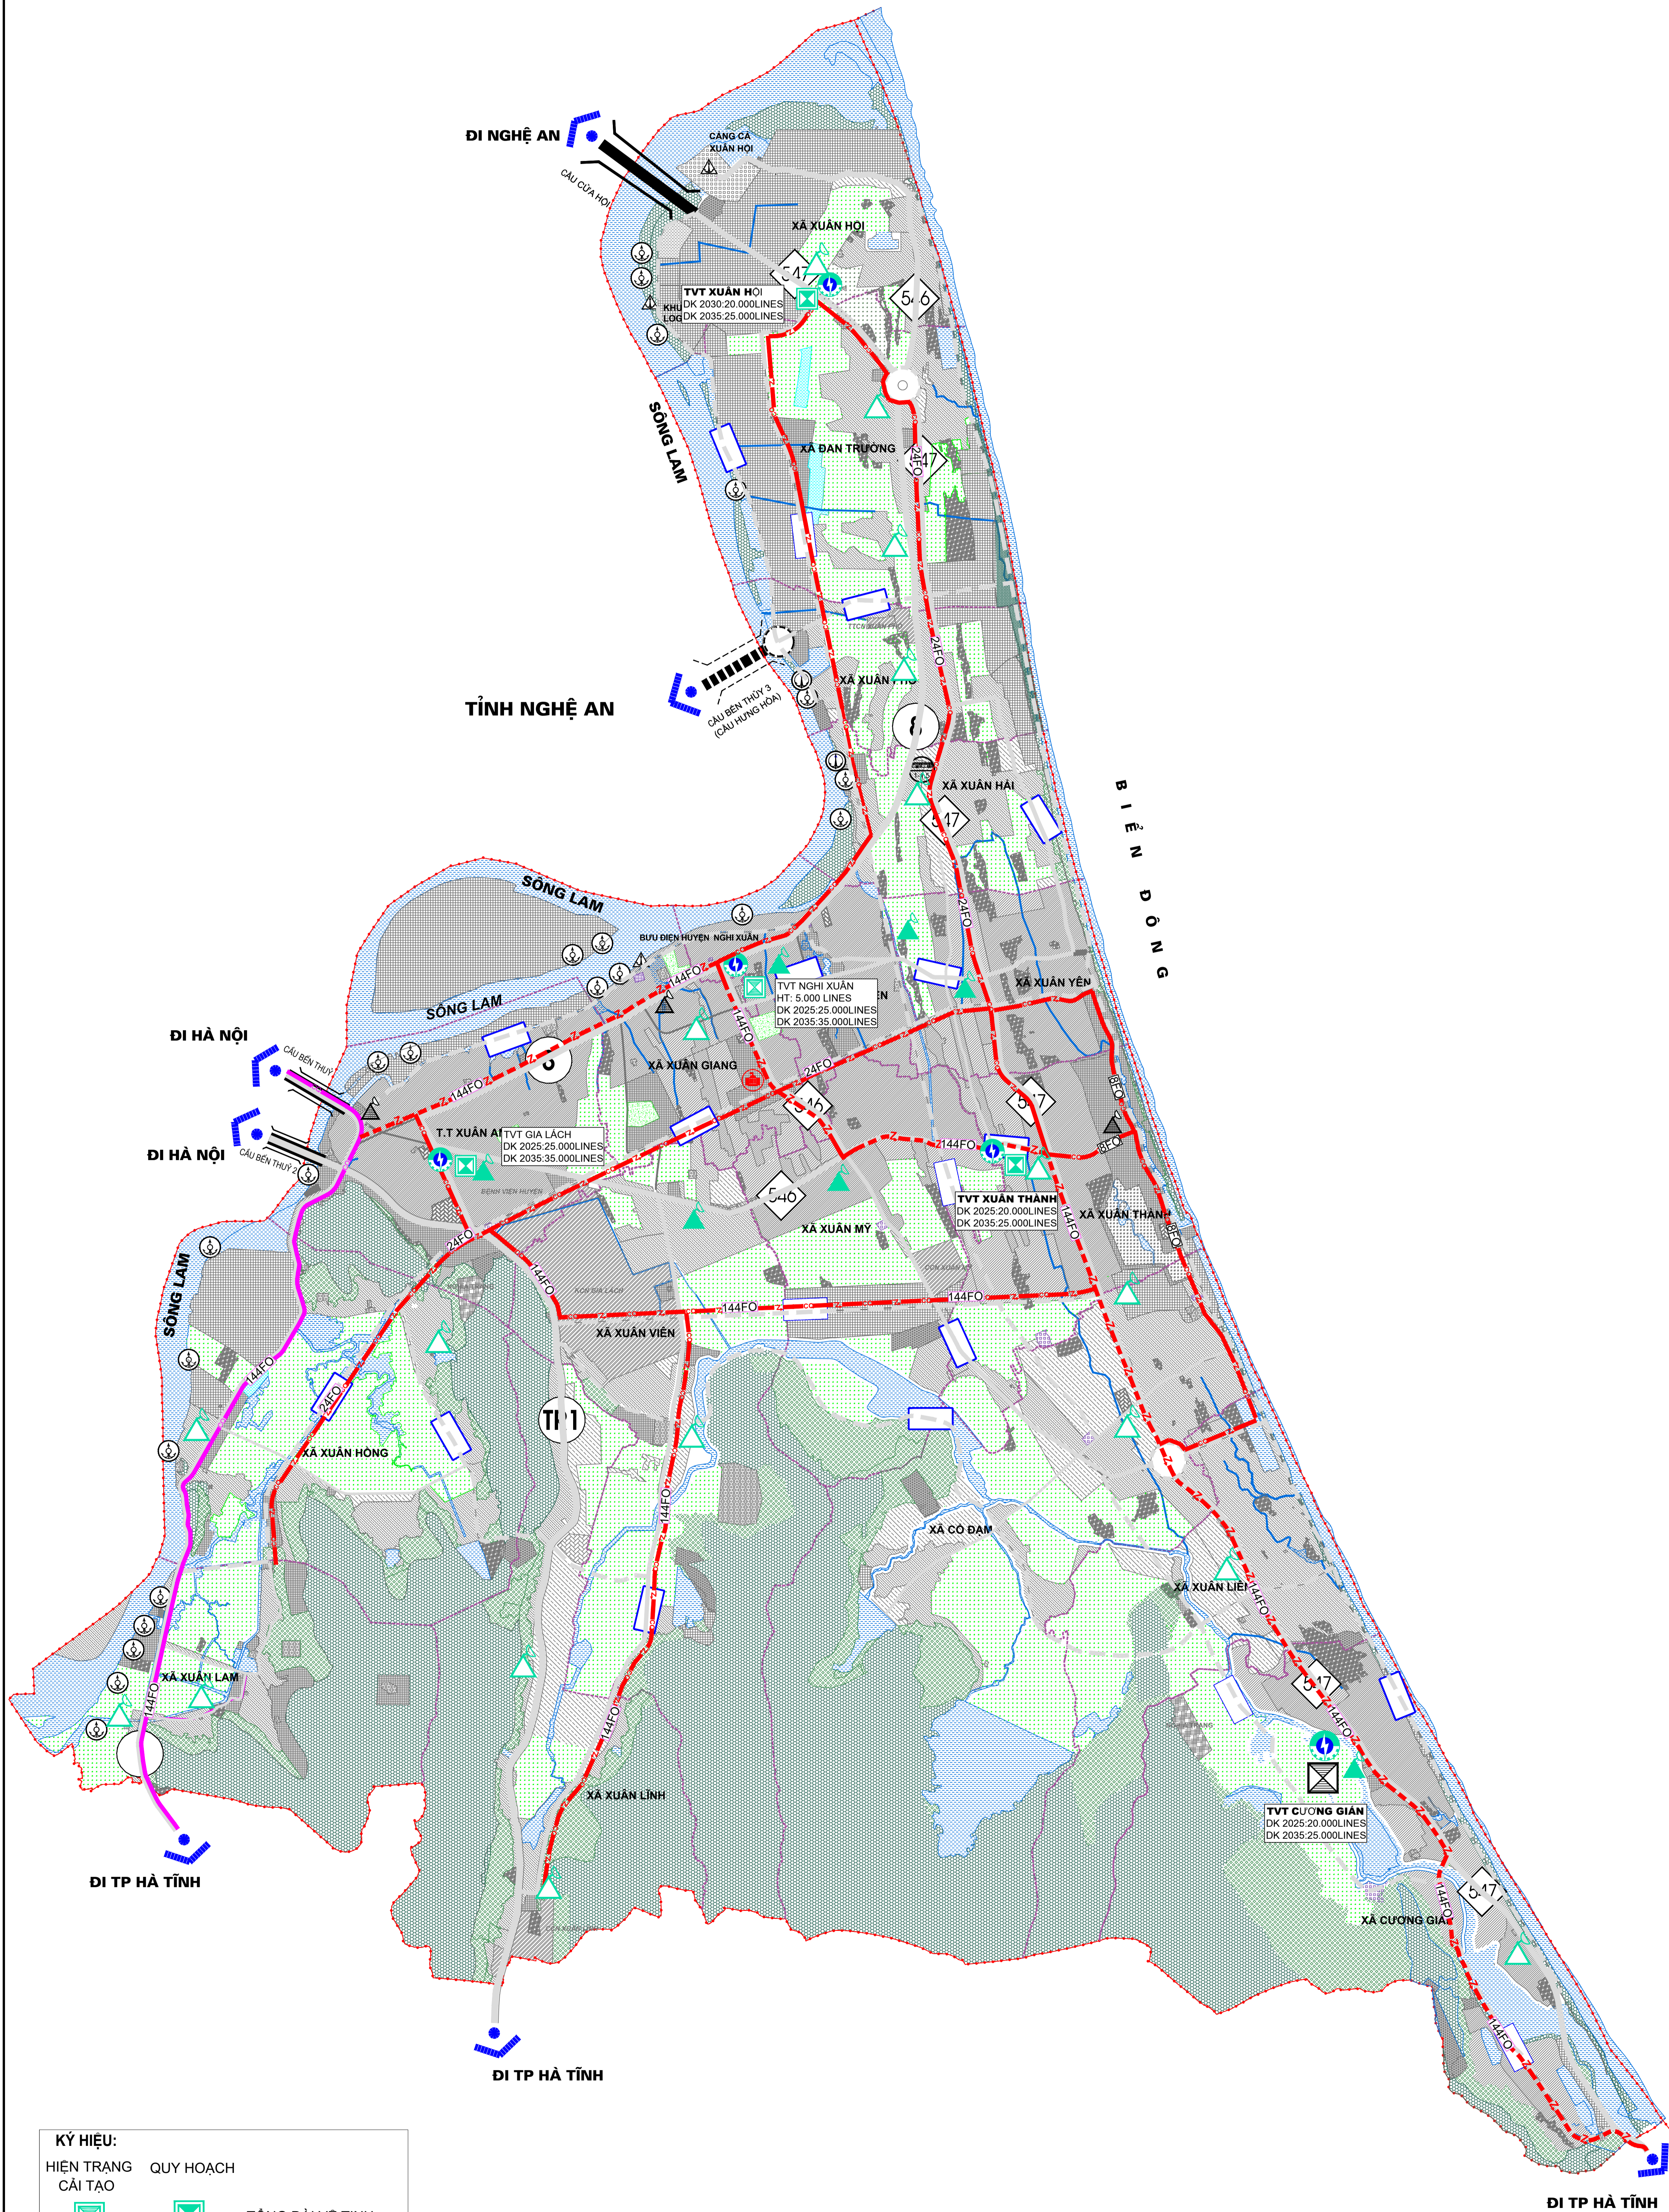


HUYỆN NGHI XUÂN - TỈNH HÀ TĨNH
 ĐIỀU CHỈNH QUY HOẠCH XÂY DỰNG VÙNG HUYỆN NGHI XUÂN ĐẾN NĂM 2035, TẦM NHÌN ĐẾN 2050
BẢN ĐỒ ĐỊNH HƯỚNG HẠ TẦNG VIỄN THÔNG THỤ ĐỘNG

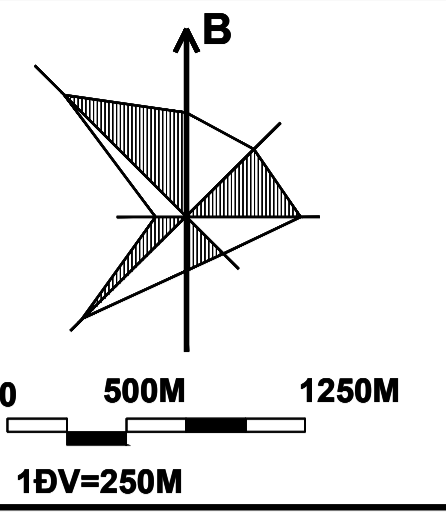

KÝ HIỆU:

HIỆN TRẠNG	QUY HOẠCH	
		TỜNG ĐÀI VỆ TINH
		BỤU ĐIỆN
		TRẠM BTS
		CẤP QUANG LIÊN TỈNH
		CẤP QUANG NỘI TỈNH

CƠ QUAN PHÉ DUYỆT: ỦY BAN NHÂN DÂN TỈNH HÀ TĨNH	CHỦ TỊCH		
KÈM THEO QUYẾT ĐỊNH SỐ: _____ NGÀY: ____ THÁNG ____ NĂM 2024	GIÁM ĐỐC		
CƠ QUAN TỐ CHỨC LẬP QUY HOẠCH: ỦY BAN NHÂN DÂN HUYỆN NGHI XUÂN	CHỦ TỊCH		
KÈM THEO TỜ TRÌNH SỐ: _____ NGÀY: ____ THÁNG ____ NĂM 2024			
TÊN BẢN VẼ: BẢN ĐỒ ĐỊNH HƯỚNG HẠ TẦNG VIỄN THÔNG THỤ ĐỘNG			
BẢN VẼ: QH-09	GHÉP: 1A0	TỶ LỆ: 1:2000	NGÀY: 15/05/2024
THIẾT KẾ	THS. KS. PHẠM TRUNG THÀNH		
CHỦ TRÌ	THS. KS. PHẠM TRUNG THÀNH		
CHỦ NHIỆM ĐỒ ÁN	THS.KTS. NGÔ THÚY DUYÊN		
Q.L. KỸ THUẬT	THS.KTS. KIEU TUẤN TỬ		
GIÁM ĐỐC	NGUYỄN NGỌC XUÂN QUỲNH		
CÔNG TY CỔ PHẦN QUY HOẠCH VÀ PHÁT TRIỂN ĐÔ THỊ VIỆT NAM SỐ 9 PHỐ KIM HOA, PHƯỜNG PHƯƠNG LIÊN, QUẬN ĐÔNG ĐÀ - HÀ NỘI ĐT: (+ 84 4) 62752719 Fax: (+84 4) 62752719 Email: pvt0908@gmail.com			