
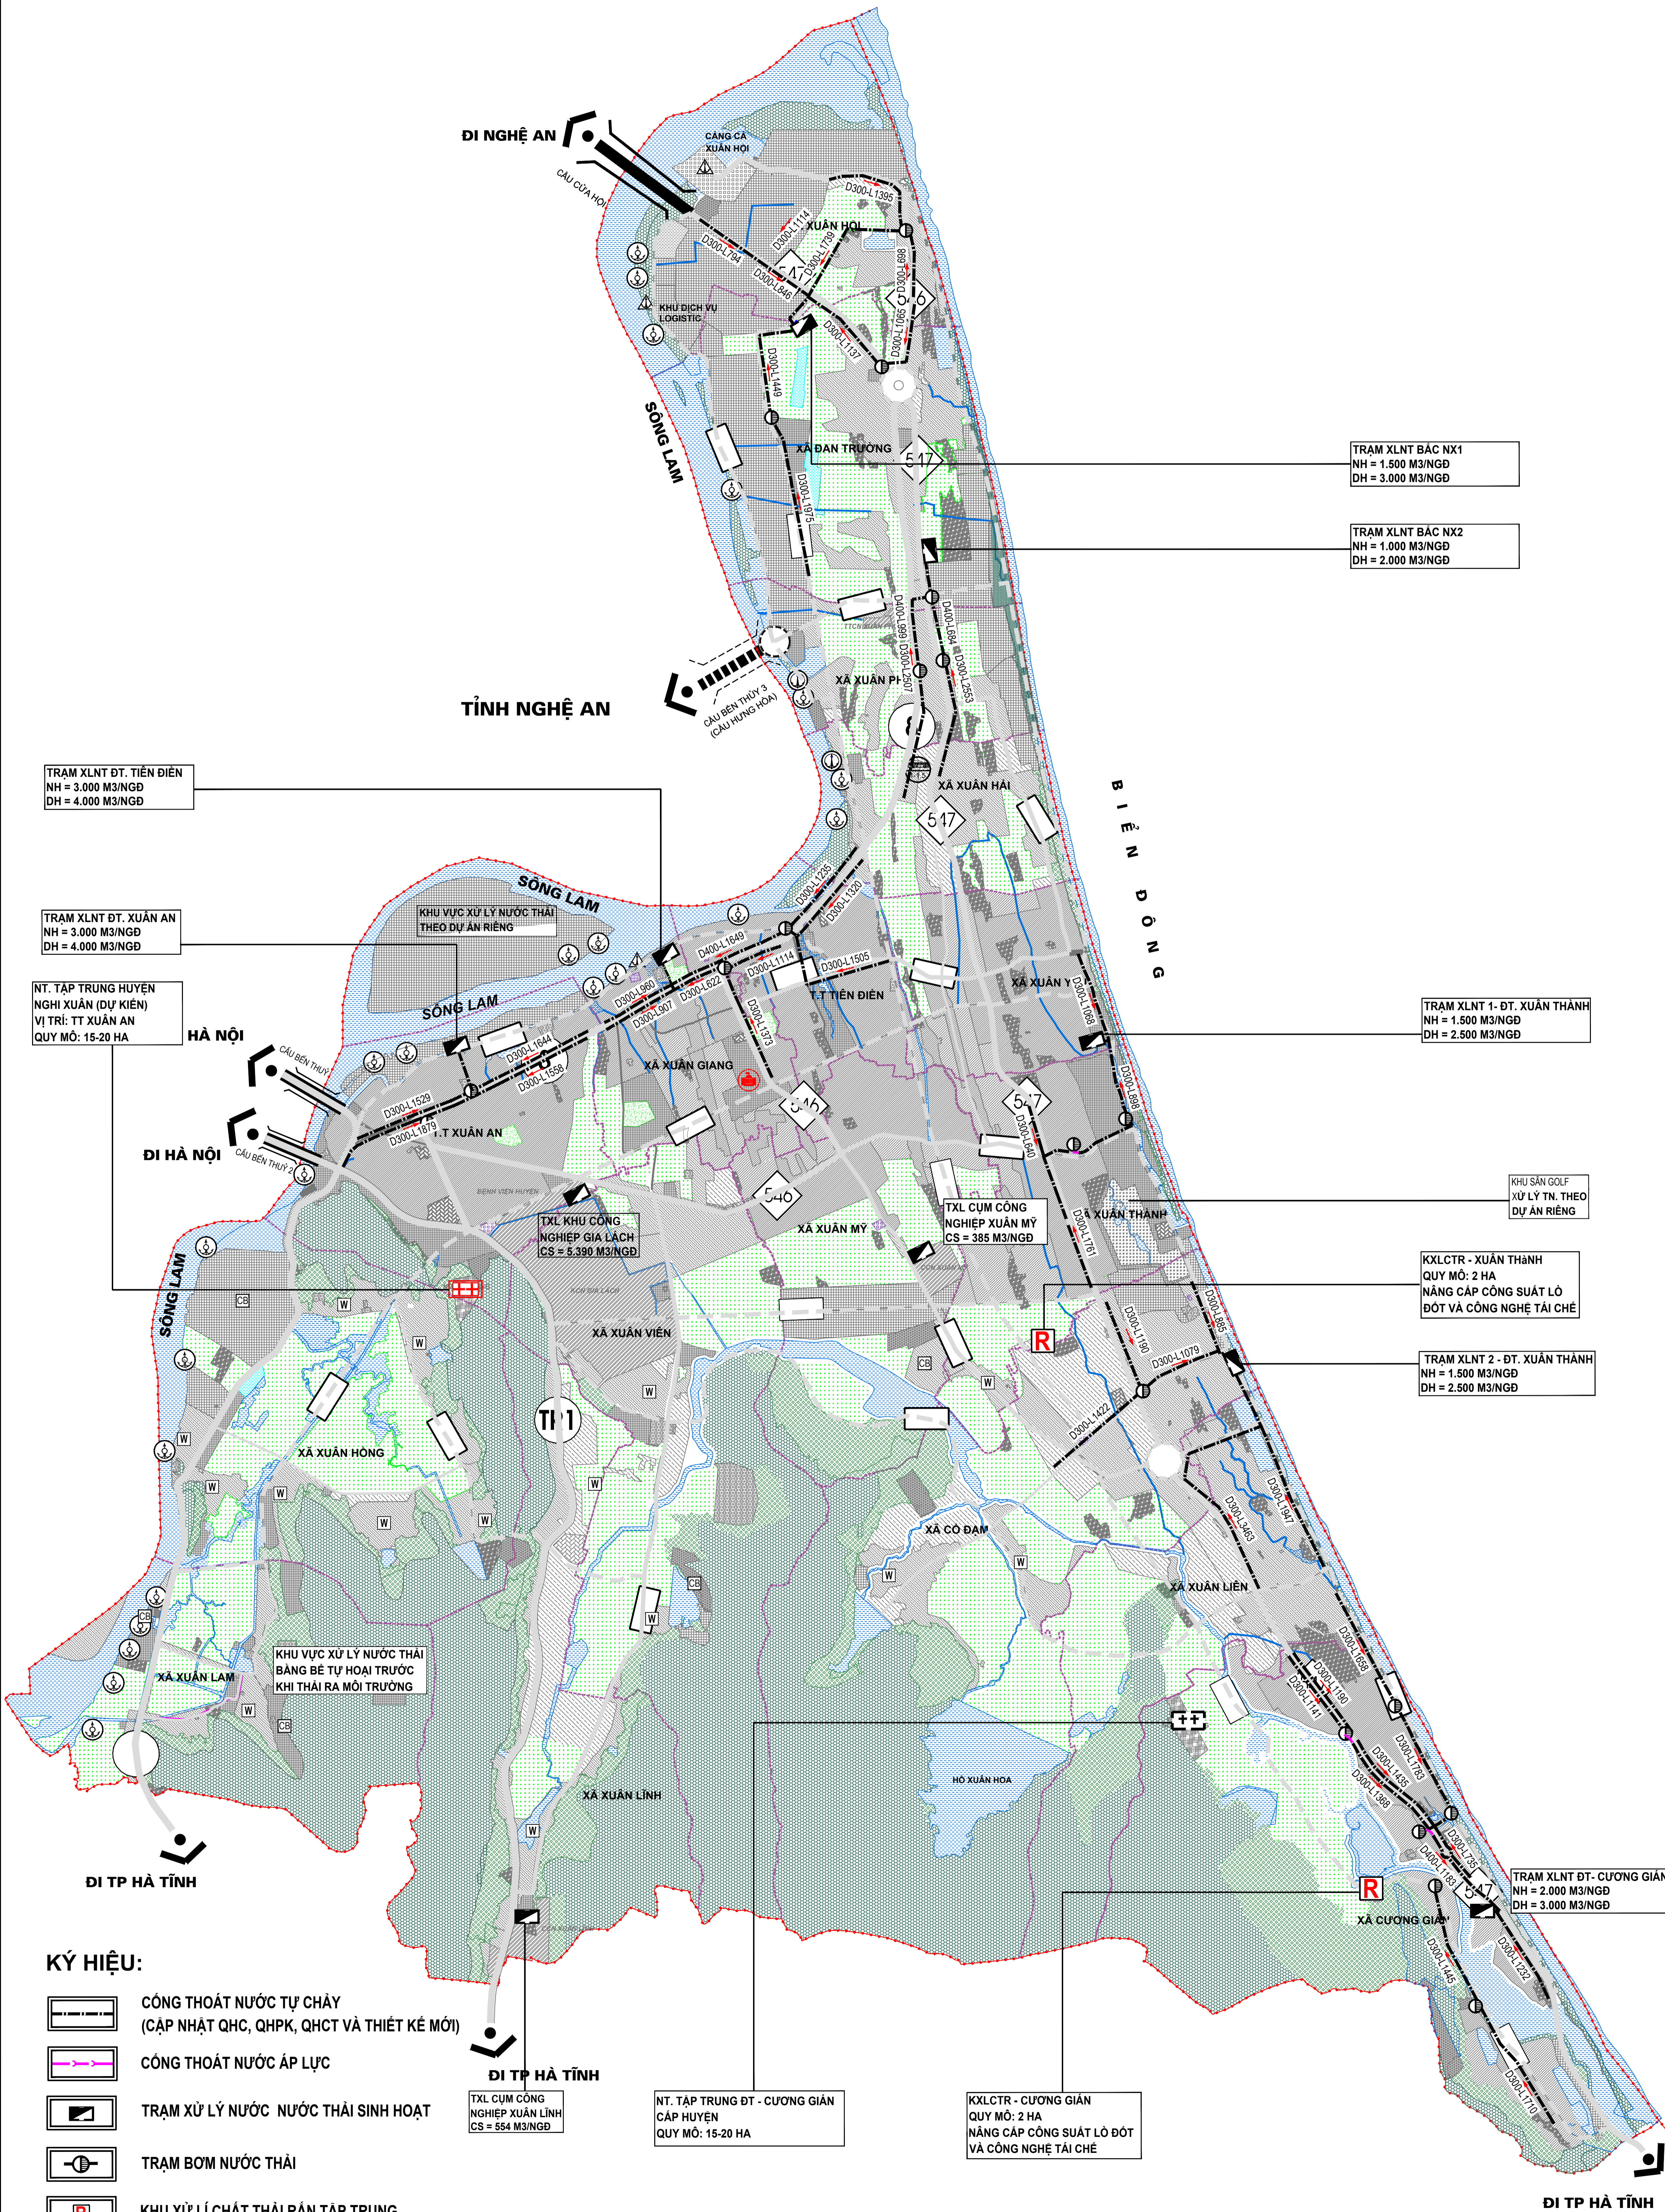


HUYỆN NGHI XUÂN - TỈNH HÀ TĨNH

ĐIỀU CHỈNH QUY HOẠCH XÂY DỰNG VÙNG HUYỆN NGHI XUÂN ĐẾN NĂM 2035, TẦM NHÌN ĐẾN 2050

BẢN ĐỒ ĐỊNH HƯỚNG THOÁT NƯỚC VÀ XỬ LÝ NƯỚC THẢI, QUẢN LÝ CHẤT THẢI RẮN, NGHĨA TRANG

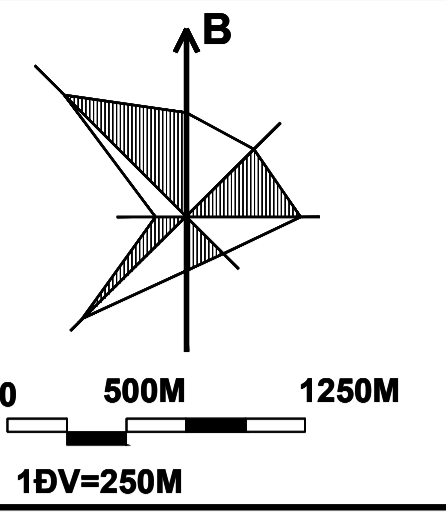

TRẠM XLNT ĐT - TIẾN ĐIỆN
NH = 3.000 M3/NGĐ
DH = 4.000 M3/NGĐ

TRẠM XLNT ĐT - XUÂN AN
NH = 3.000 M3/NGĐ
DH = 4.000 M3/NGĐ

NT. TẬP TRUNG HUYỆN
NGHỆ XUÂN (DỰ KIẾN)
VỊ TRÍ: TT XUÂN AN
QUY MÔ: 15-20 HA

TRẠM XLNT BẮC NX1
NH = 1.500 M3/NGĐ
DH = 3.000 M3/NGĐ

TRẠM XLNT BẮC NX2
NH = 1.000 M3/NGĐ
DH = 2.000 M3/NGĐ

TRẠM XLNT 1-ĐT. XUÂN THÀNH
NH = 1.500 M3/NGĐ
DH = 2.500 M3/NGĐ

TRẠM XLNT 2 - ĐT. XUÂN THÀNH
NH = 1.500 M3/NGĐ
DH = 2.500 M3/NGĐ

TRẠM XLNT ĐT - CƯƠNG GIÀN
NH = 2.000 M3/NGĐ
DH = 3.000 M3/NGĐ

- KÝ HIỆU:**
- CÔNG THOÁT NƯỚC TỰ CHÁY (CẬP NHẬT QHC, QHPK, QHCT VÀ THIẾT KẾ MỚI)
 - CÔNG THOÁT NƯỚC ÁP LỰC
 - TRẠM XỬ LÝ NƯỚC NƯỚC THẢI SINH HOẠT
 - TRẠM BƠM NƯỚC THẢI
 - KHU XỬ LÝ CHẤT THẢI RẮN TẬP TRUNG
 - NGHĨA TRANG TẬP TRUNG
 - KHU VỰC XLNT CỤC BỘ
 - KHU VỰC XLNT PHÂN TÁN (XLNT CỤC BỘ BẰNG BỂ TỰ HOẠI)

TXL CỤM CÔNG NGHIỆP XUÂN LÂM
CS = 554 M3/NGĐ

NT. TẬP TRUNG ĐT - CƯƠNG GIÀN
CẤP HUYỆN
QUY MÔ: 15-20 HA

KXLCTR - CƯƠNG GIÀN
QUY MÔ: 2 HA
NĂNG CẤP CÔNG SUẤT LÒ ĐỐT VÀ CÔNG NGHỆ TÀI CHẾ

CƠ QUAN PHÊ DUYỆT: ỦY BAN NHÂN DÂN TỈNH HÀ TĨNH	CHỦ TỊCH		
KÈM THEO QUYẾT ĐỊNH SỐ: NGÀY: THÁNG: NĂM 2024	GIÁM ĐỐC		
CƠ QUAN THẨM ĐỊNH: SỞ XÂY DỰNG HÀ TĨNH	CHỦ TỊCH		
KÈM THEO BÁO CÁO SỐ: NGÀY: THÁNG: NĂM 2024			
CƠ QUAN TỔ CHỨC LẬP QUY HOẠCH: ỦY BAN NHÂN DÂN HUYỆN NGHI XUÂN	CHỦ TỊCH		
KÈM THEO TỜ TRÌNH SỐ: NGÀY: THÁNG: NĂM 2024			
TÊN BẢN VẼ: BẢN ĐỒ ĐỊNH HƯỚNG THOÁT NƯỚC VÀ XỬ LÝ NƯỚC THẢI, QUẢN LÝ CHẤT THẢI RẮN, NGHĨA TRANG			
BẢN VẼ: 01/16	GHIẾP: 1A0	TỶ LỆ: 1/25000	NGÀY: 15/05/2024
THIẾT KẾ	KS. TRẦN THANH TÙNG		
CHỦ TRÌ	KS. TRẦN THANH TÙNG		
CHỦ NHIỆM ĐỒ ÁN	THS.KTS. NGÔ THUY DUYÊN		
QL. KỸ THUẬT	THS.KTS. KIEU TUẤN TỬ		
GIÁM ĐỐC	NGUYỄN NGỌC XUÂN QUỲNH		
CÔNG TY CỔ PHẦN QUY HOẠCH VÀ PHÁT TRIỂN ĐÔ THỊ VIỆT NAM SỐ 9 PHỐ KIM HOA, PHƯỜNG PHƯƠNG LIÊN, QUẬN ĐÔNG ĐÀ - HÀ NỘI ĐT: (+84-4) 62752719 Fax: (+84-4) 62752719 Email: pvt0909@gmail.com			